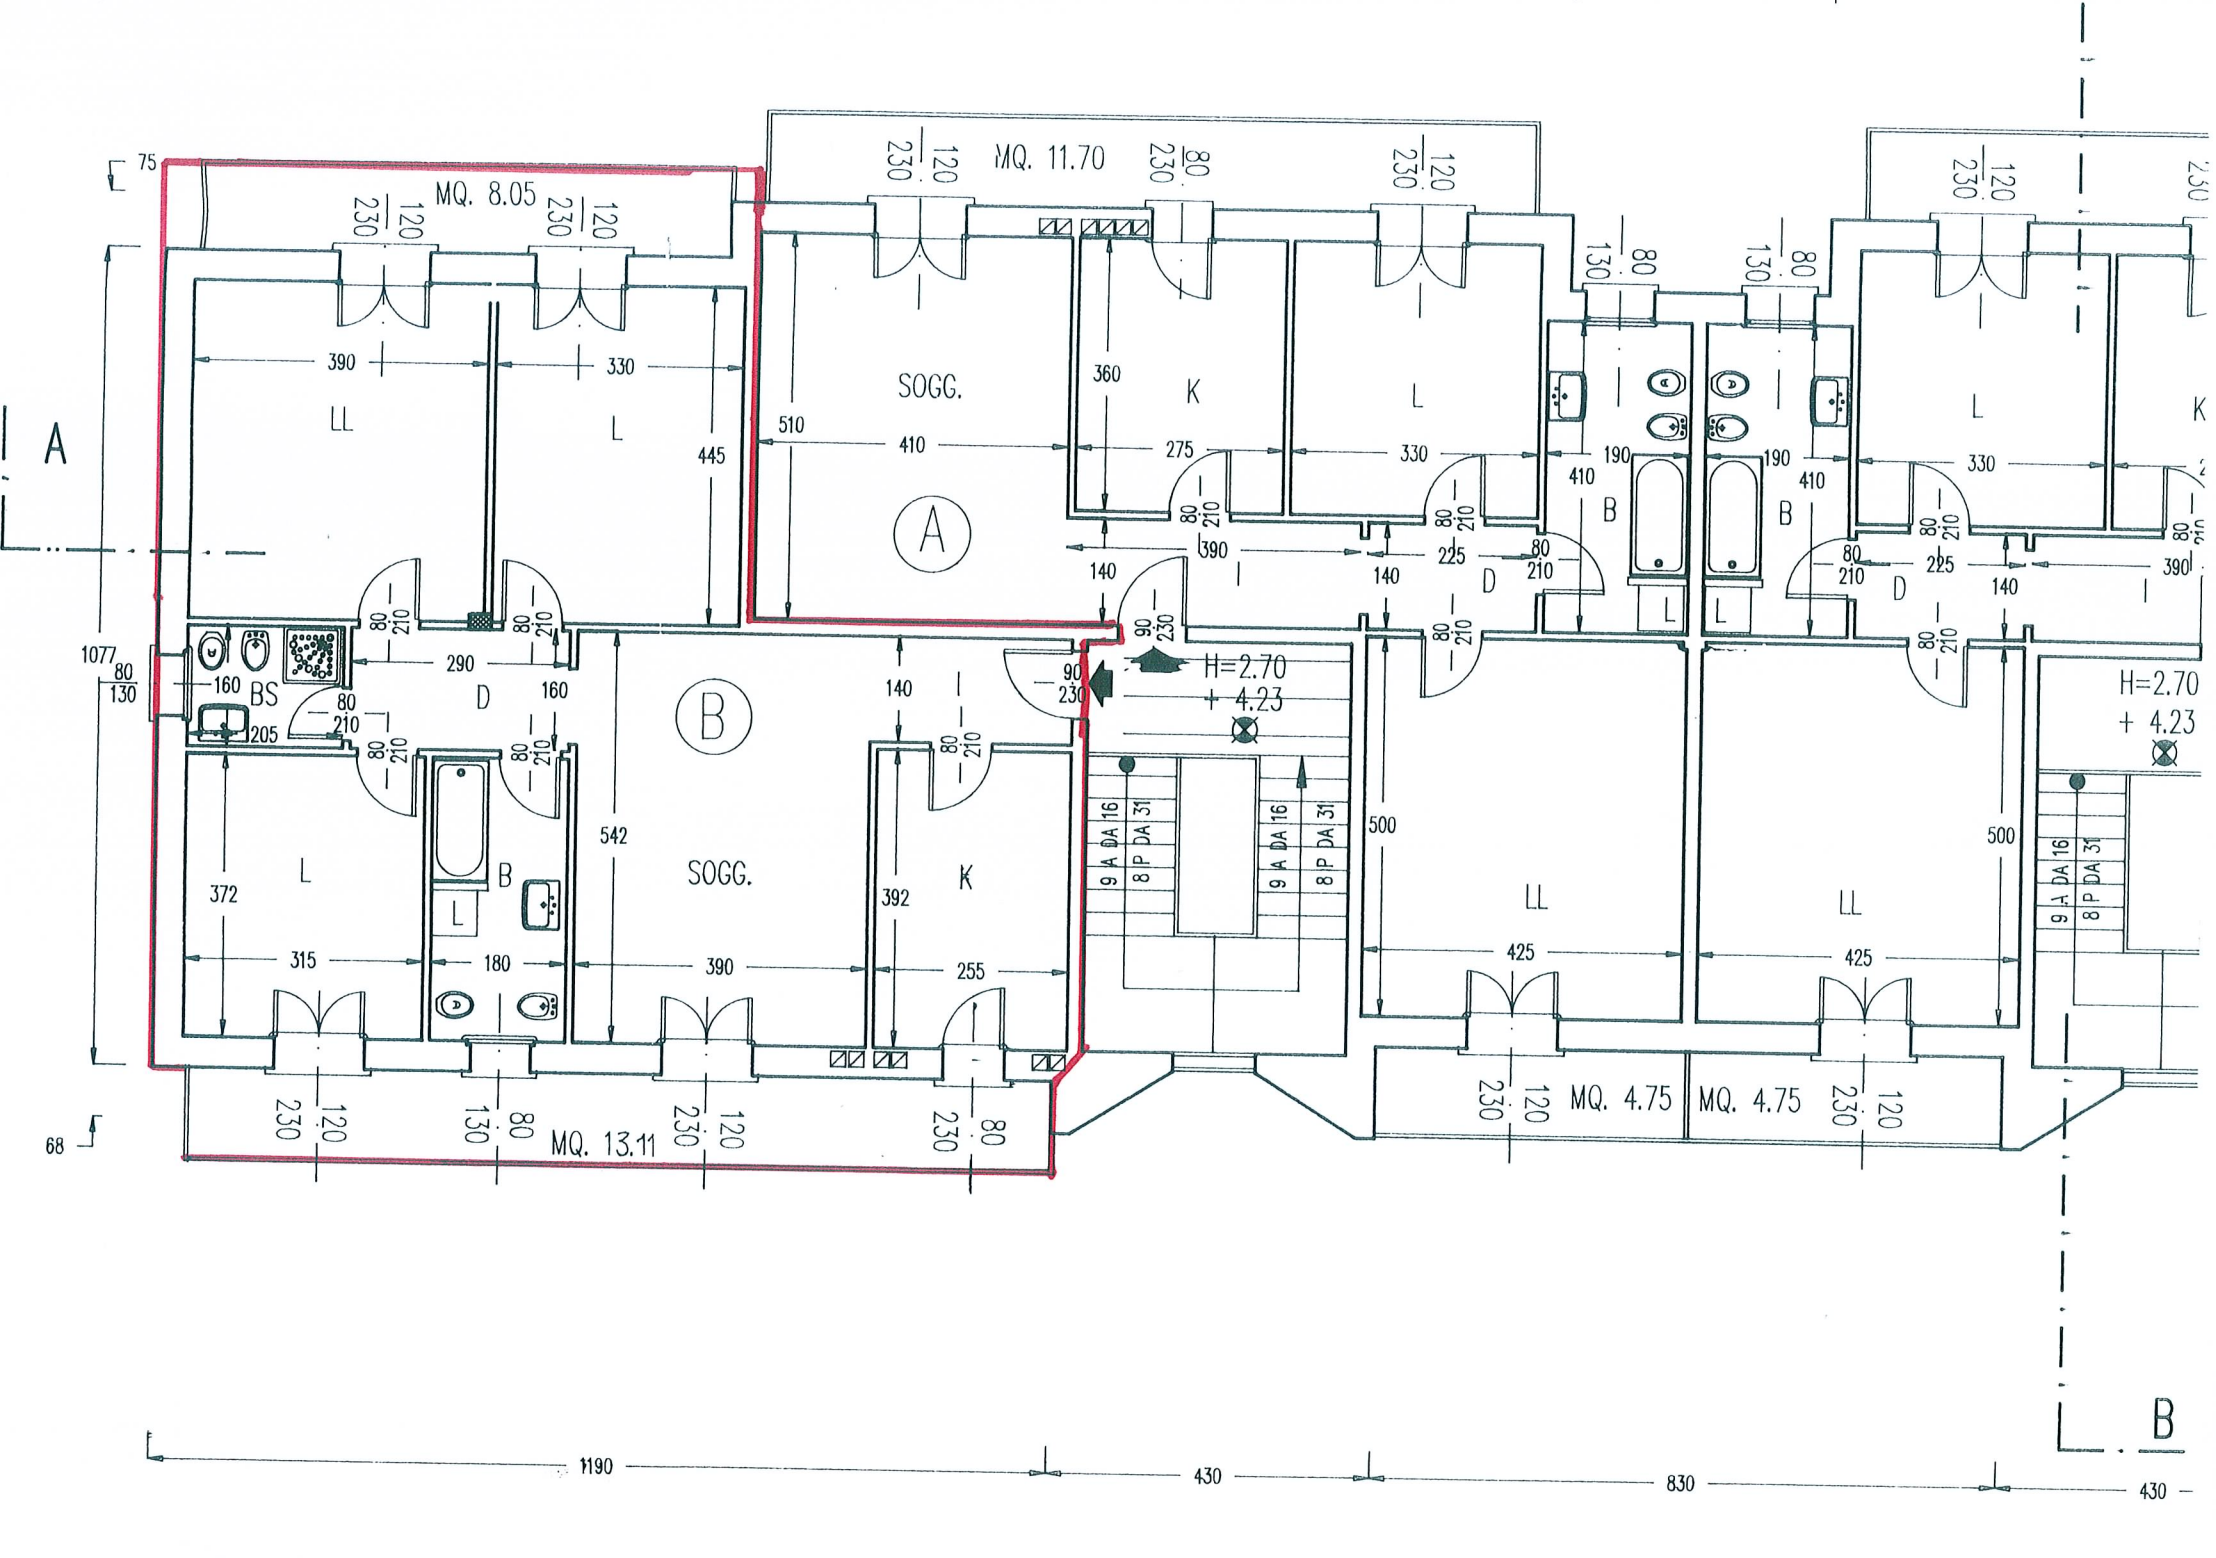
MQ. 8.05
MQ. 11.70
SOGG.
LL
L
K
A
B
BS
D
I
H=2.70
+ 4.23
SOGG.
LL
MQ. 13.11
MQ. 4.75
MQ. 4.75
1190
430
830
430